








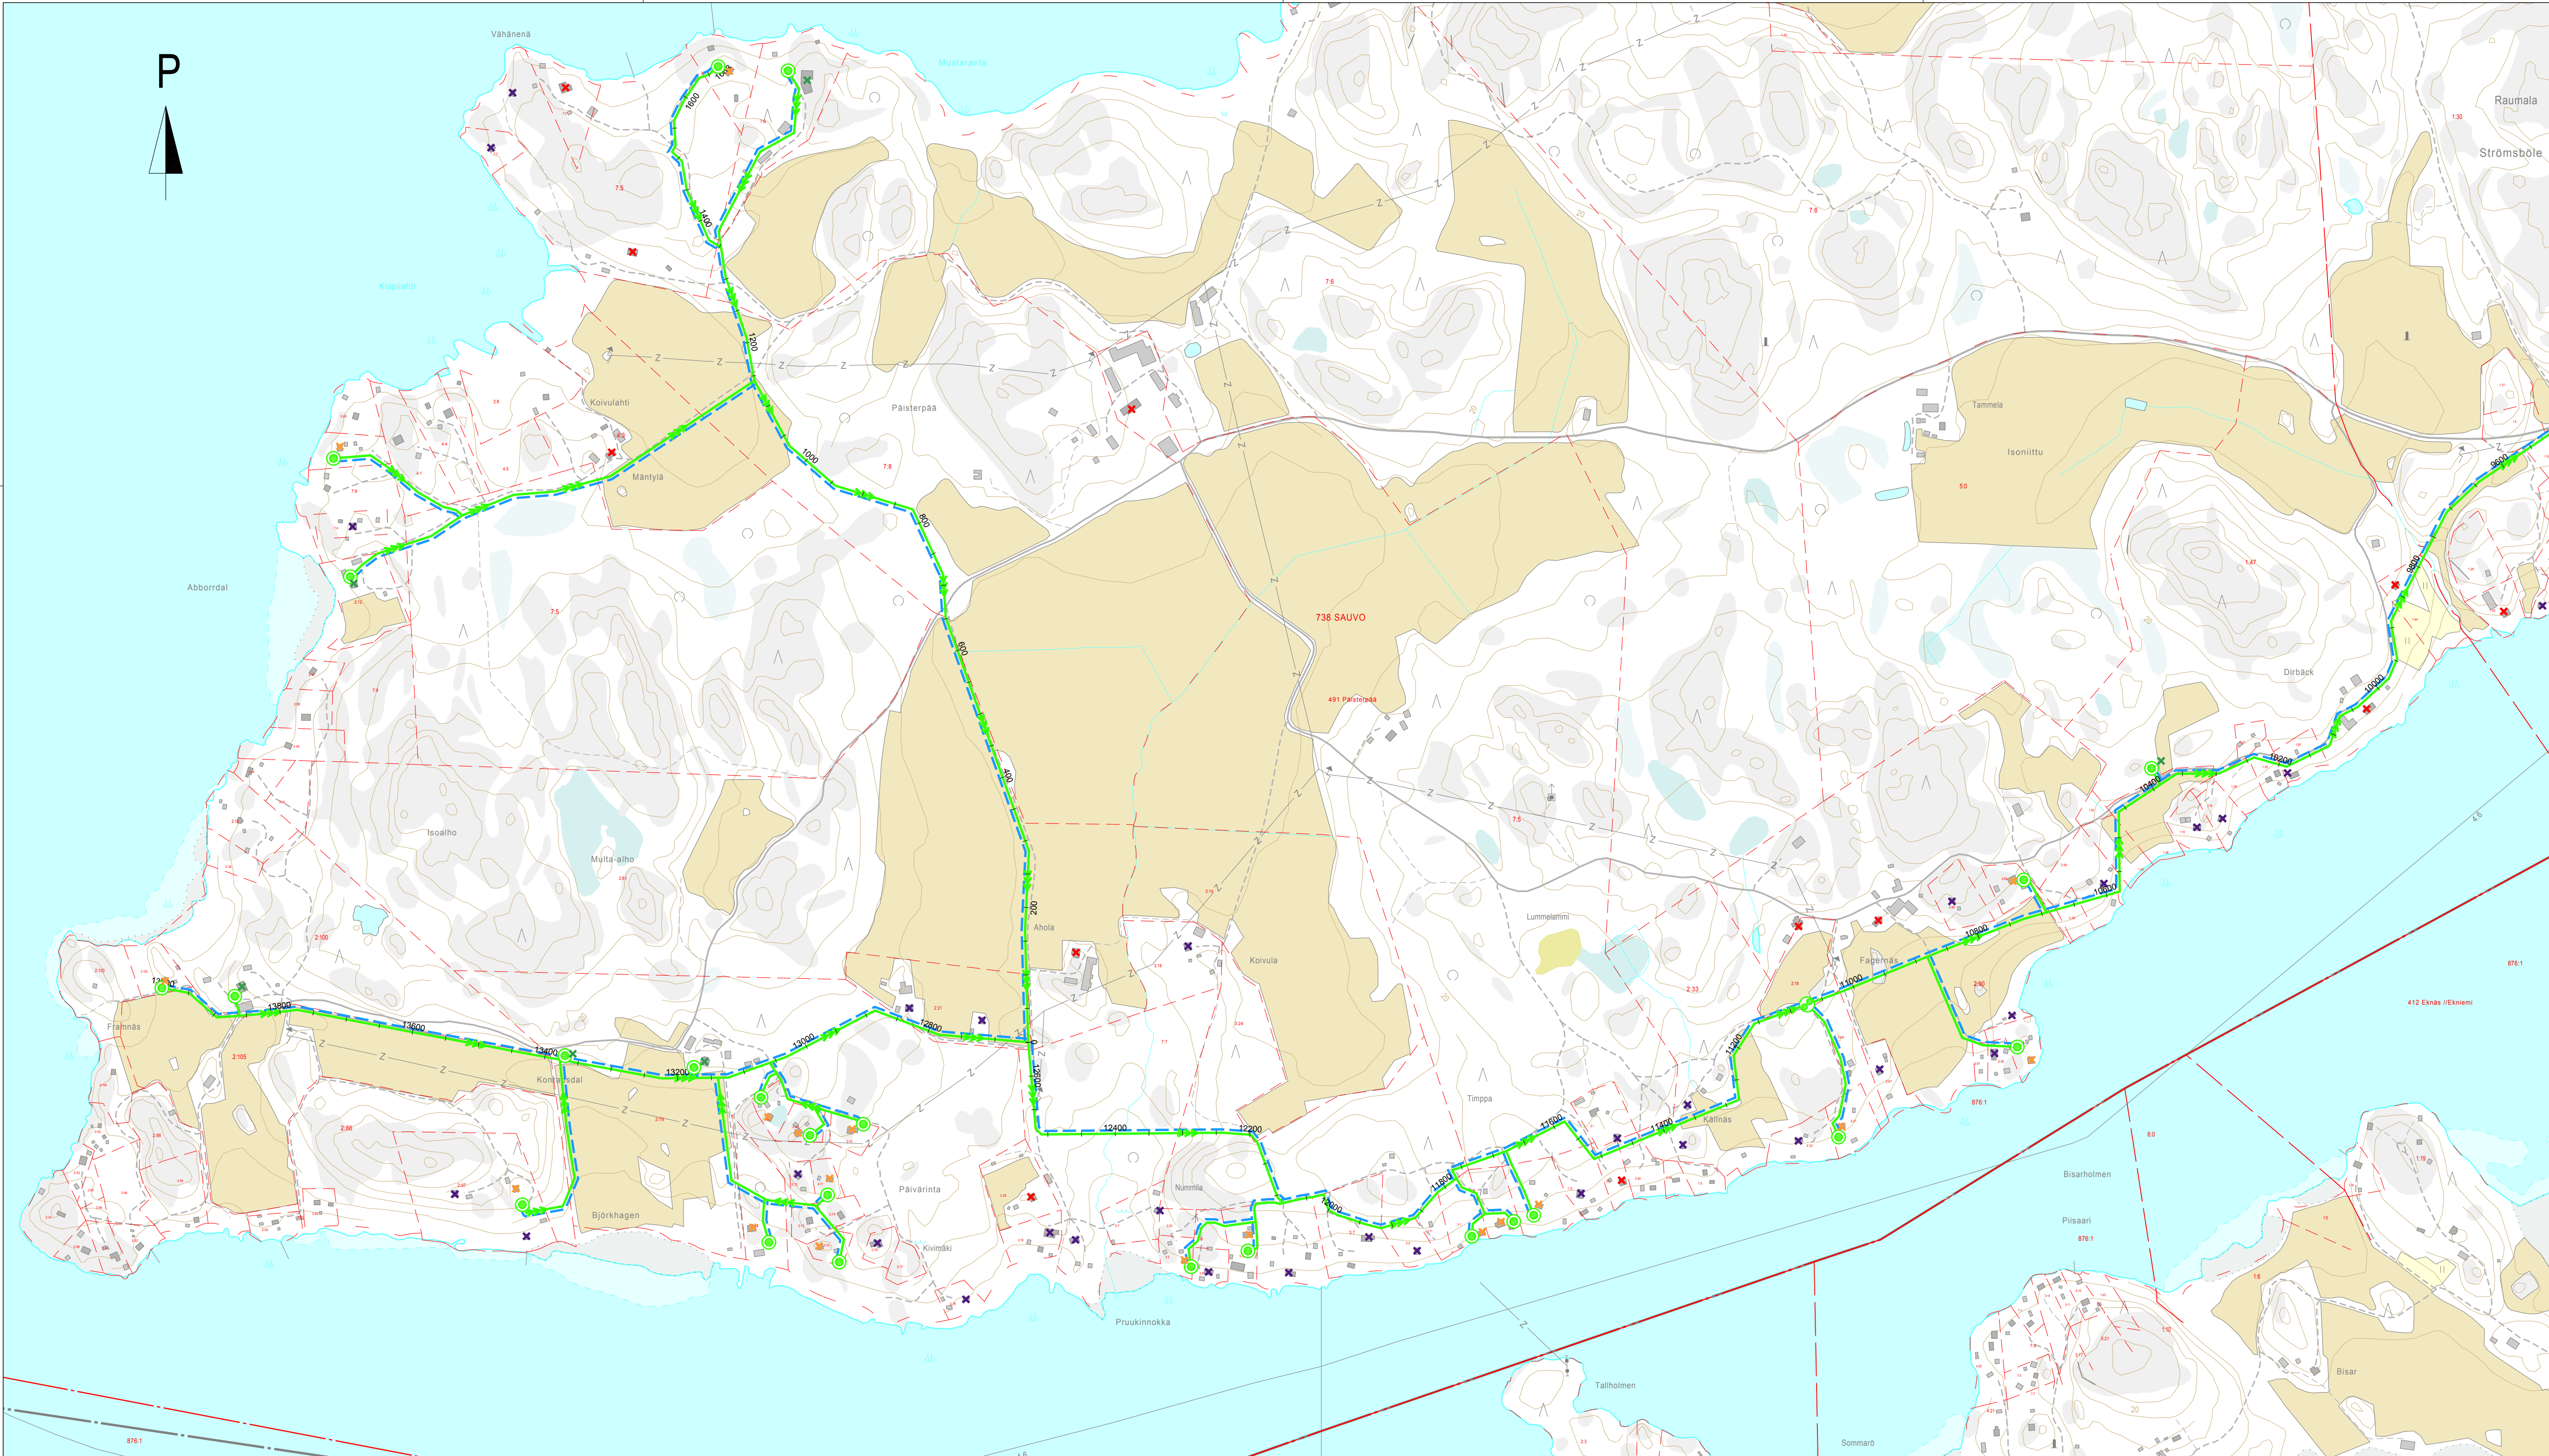

P



- MERKKIEN SELITYKSET**
-  SUUNNITELTU PAINVIEMÄRI
  -  SUUNNITELTU VESIJOHTO
  -  LIITTYVÄ ASUINRAKENNUS
  -  LIITTYVÄ VAPAA-AJANASUNTO
  -  EI TÄLLÄ HETKELLÄ LIITTYVÄ ASUINRAKENNUS
  -  EI TÄLLÄ HETKELLÄ LIITTYVÄ VAPAA-AJANASUNTO
  -  KIINTEISTÖPUMPPAAMO
  -  LINJAPUMPPAAMO, LPS2000D

RAKENNUSKOHTIEN NIMI JA OSOITE <b>KARUNA VESIHUOLTO-OSUUSKUNNAN          VESIHUOLTOVERKOSTON RAKENTAMINEN</b>		PIIRUSTUKSEN SISÄLTÖ <b>SUUNNITELMAKARTTA</b>		MITTAKAAVAT <b>1:5000</b>	
KARUNA VESIHUOLTO-OSUUSKUNTA <b>SAUVO</b>		SUUNN. <b>21.1.2014</b>		E:\Työt\Sauvo\510_Karuna\Kartat	
<b>SKT Suomi Oy</b> Kati Lundén Puh. 040 8201043		PIIRIT. TÄRKK.		TYÖ N:O <b>510-00</b>	PIIR. N:O <b>111</b>
SKT SUOMI OY RUUKINKATU 2-4, 20540 TURKU					